


Поз.	Наименование	Артикул	Длина, м	Кол-во	Ед. изм.	Масса единицы, кг	Примечание
1	Опора TSS 335 B41/42	09386002		4	шт	1,660	
2	Профиль TSC 41x 41x2,0-3000 Zn275	09369002	0,40	4	шт	0,832	
3	Профиль TSC 41x 41x2,0-3000 Zn275	09369002	1,10	2	шт	2,288	
4	Профиль TSC 41x 62x2,5-3000 Zn275	09370002	2,00	2	шт	6,525	
5	Скоба соединительная 41x41 4F5	09380002		4	шт	0,224	
6	Угол универсальный TAU 90 38-41 4F8	09253001		4	шт	0,458	
7	Болт с шестигранной головкой HB M10x30	09384003		28	шт	0,027	
8	Шайба увеличенная TLW M10 D23 1,2F	09381001		28	шт	0,003	
9	Гайка быстрого монтажа потайная TWN 41 8F M10	09376002		28	шт	0,033	
10	Заглушка профиля TEC SC 41x21	09379004		4	шт	0,004	
11	Заглушка профиля TEC SC 41x41	09379005		8	шт	0,009	

1. В соответствии с Градостроительным законодательством Российской Федерации данный чертеж должен быть утвержден в установленном порядке, после чего может являться рабочей документацией.

2. Размеры уточнить по месту.

Изм.	Кол. уч.	Лист	№ док.	Подпись	Дата	Статус	Лист	Листов
Разработал					11/21		2	

# ПЛАН КРОВЛИ

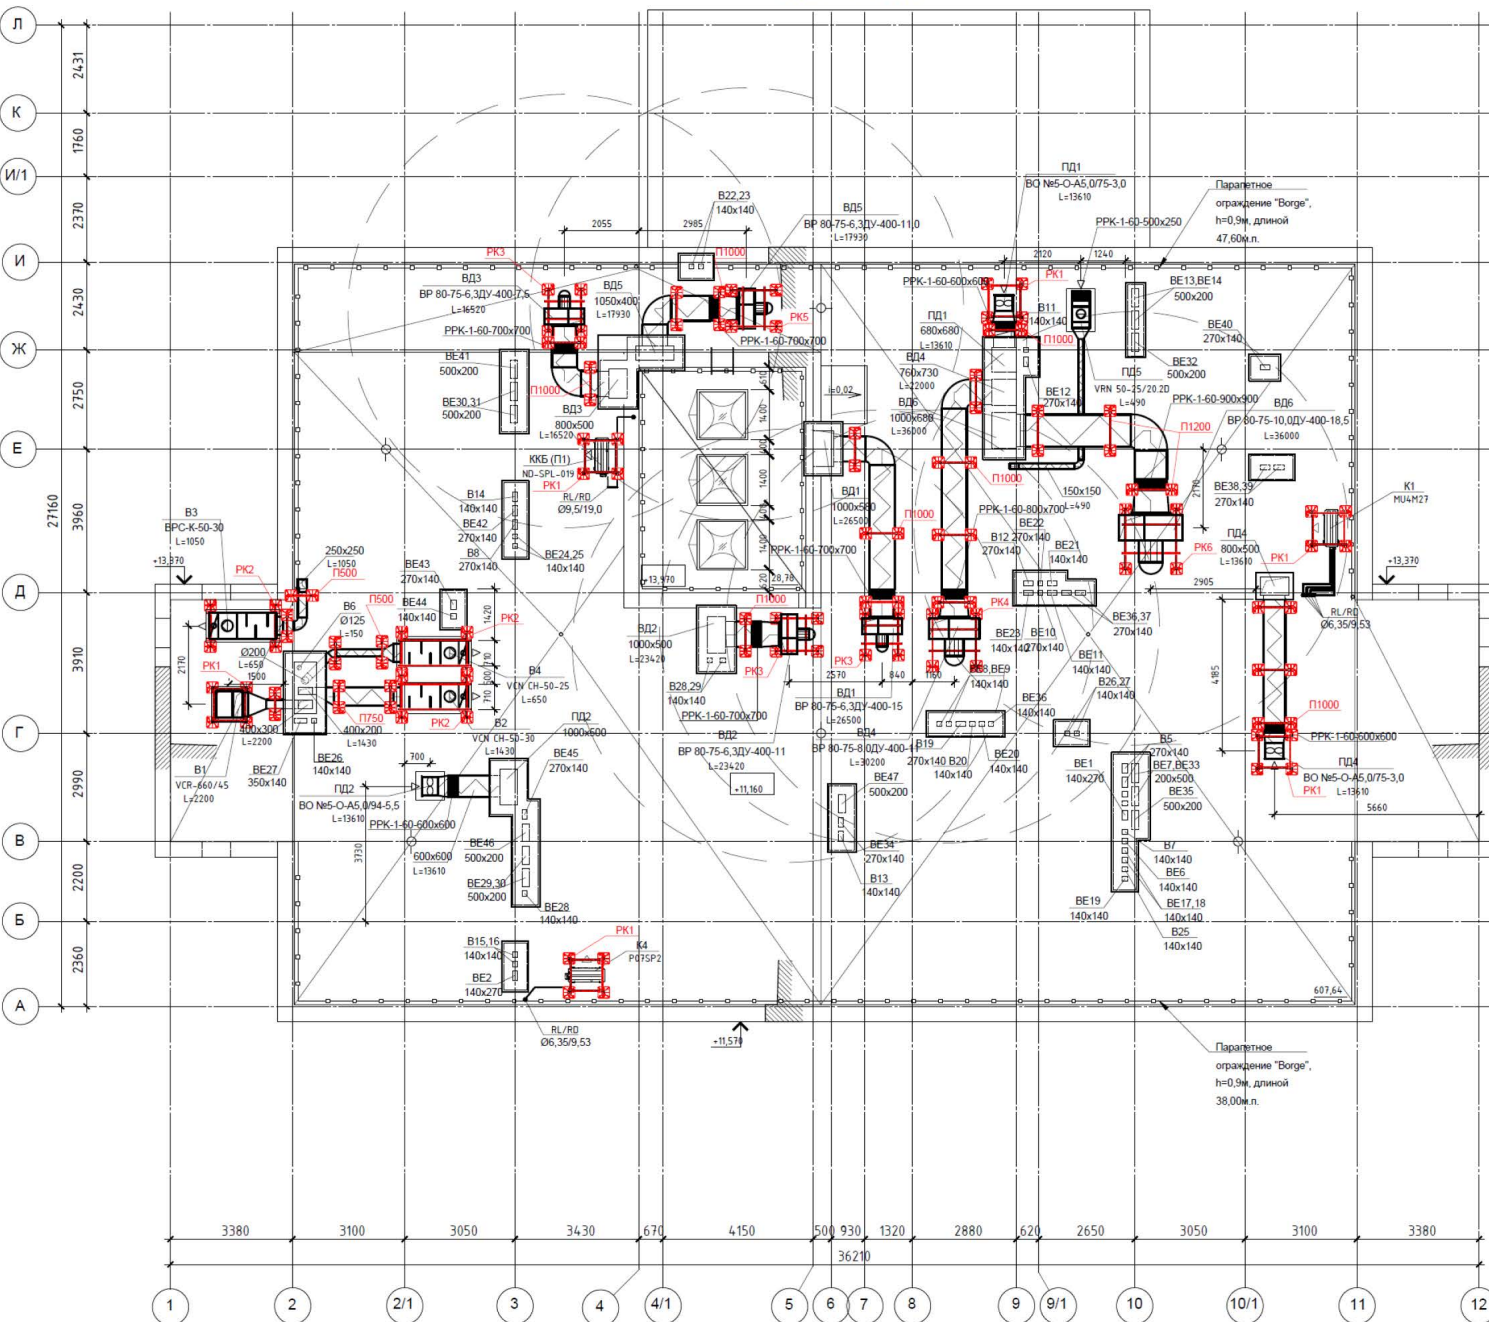

Л  
К  
И/1  
И  
Ж  
Е  
Д  
Г  
В  
Б  
А

1 2 2/1 3 4 4/1 5 6 7 8 9 9/1 10 10/1 11 12

3380 3100 3050 3430 670 4150 500 930 1320 2880 620 2650 3050 3100 3380

27160  
3960  
3510  
2990  
2200  
2360

2431  
1760  
2370  
2430  
2750  
3960

Параллельное ограждение "Borge",  
h=0.9м, длиной 47.60м.п.

Параллельное ограждение "Borge",  
h=0.9м, длиной 38.00м.п.

-11.574

К1  
МЧМ27

5660

607.6